


ISOLATION POUR TOITURES-TERRASSES, SUPPORT BÉTON

ISOMO 20 ET

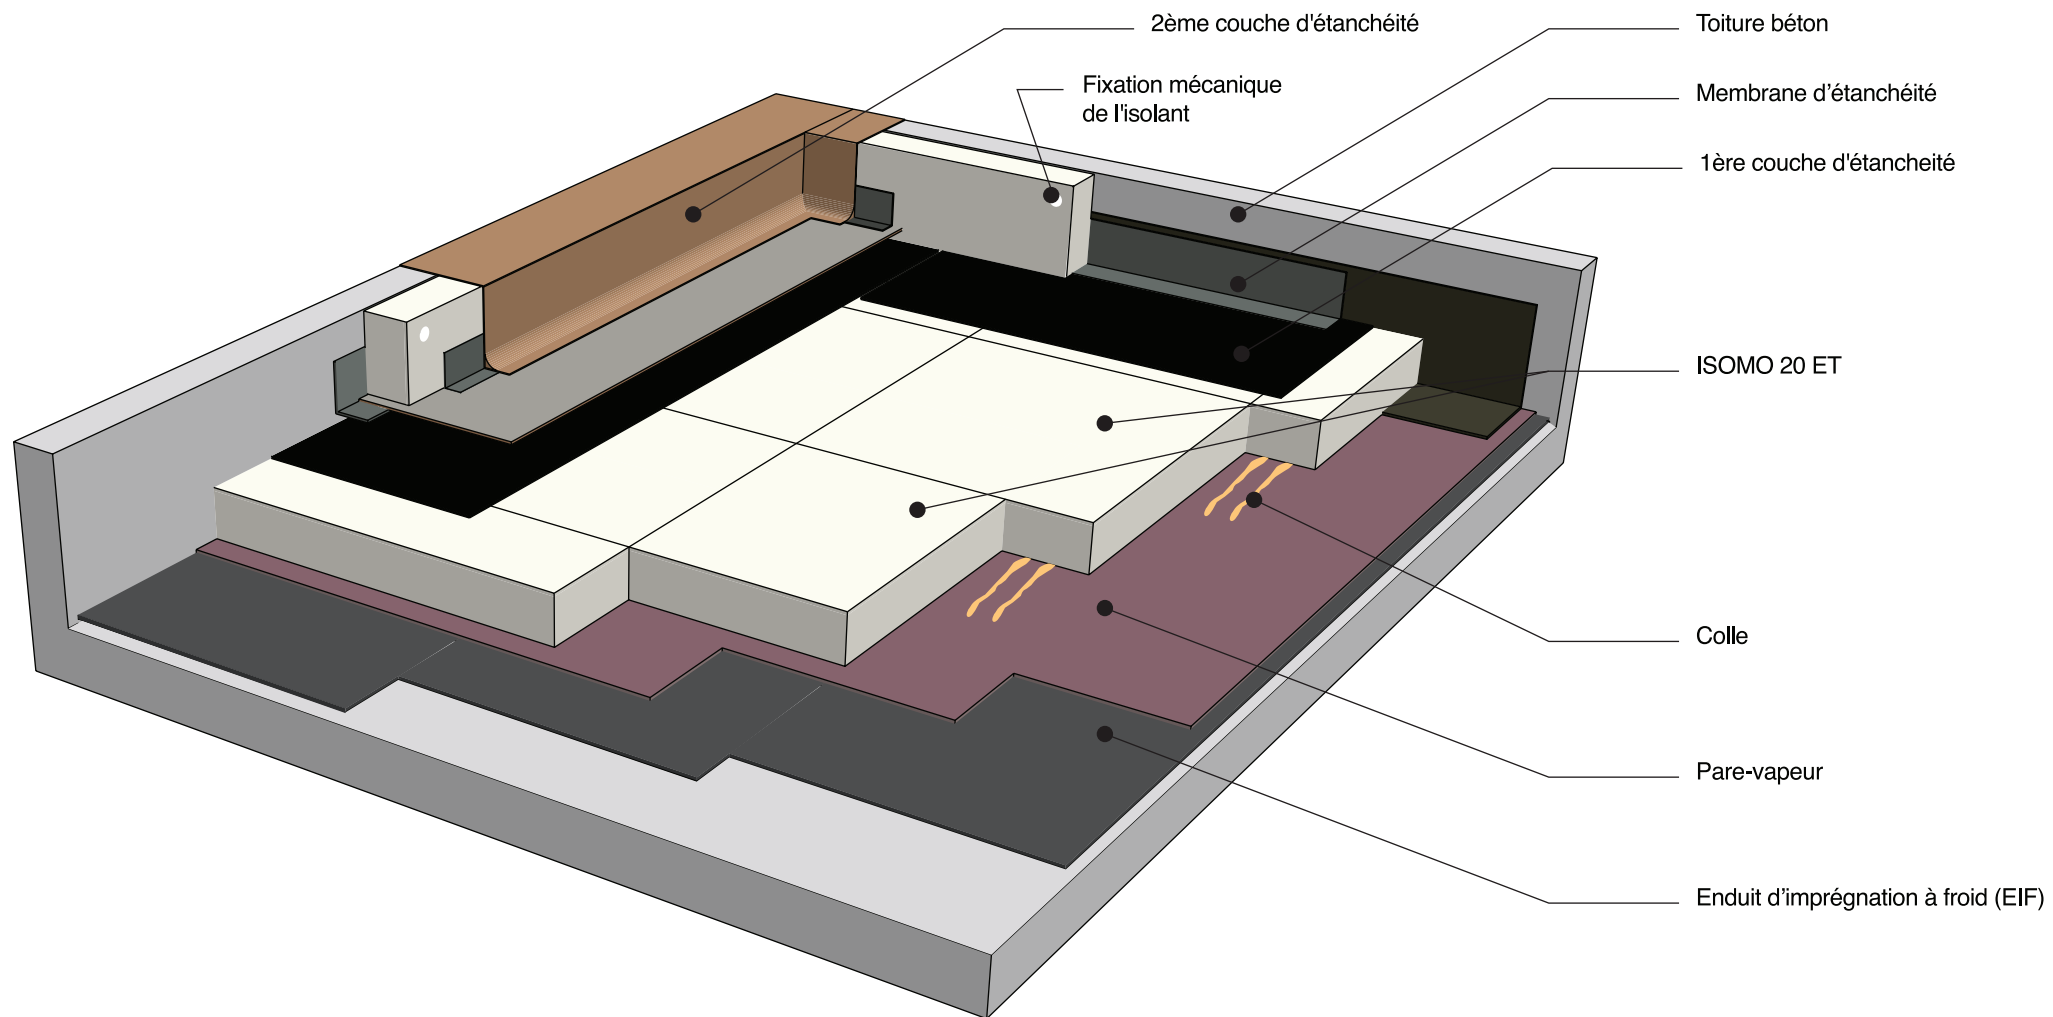

ISOLATION THERMIQUE SUPPORT D'ÉTANCHÉITÉ POUR TOITURE

CLASSE B OU C NU, BACS DTU

