


ISOLATION POUR TOITURES-TERRASSES, SUPPORT BÉTON

POSE SUR BÉTON

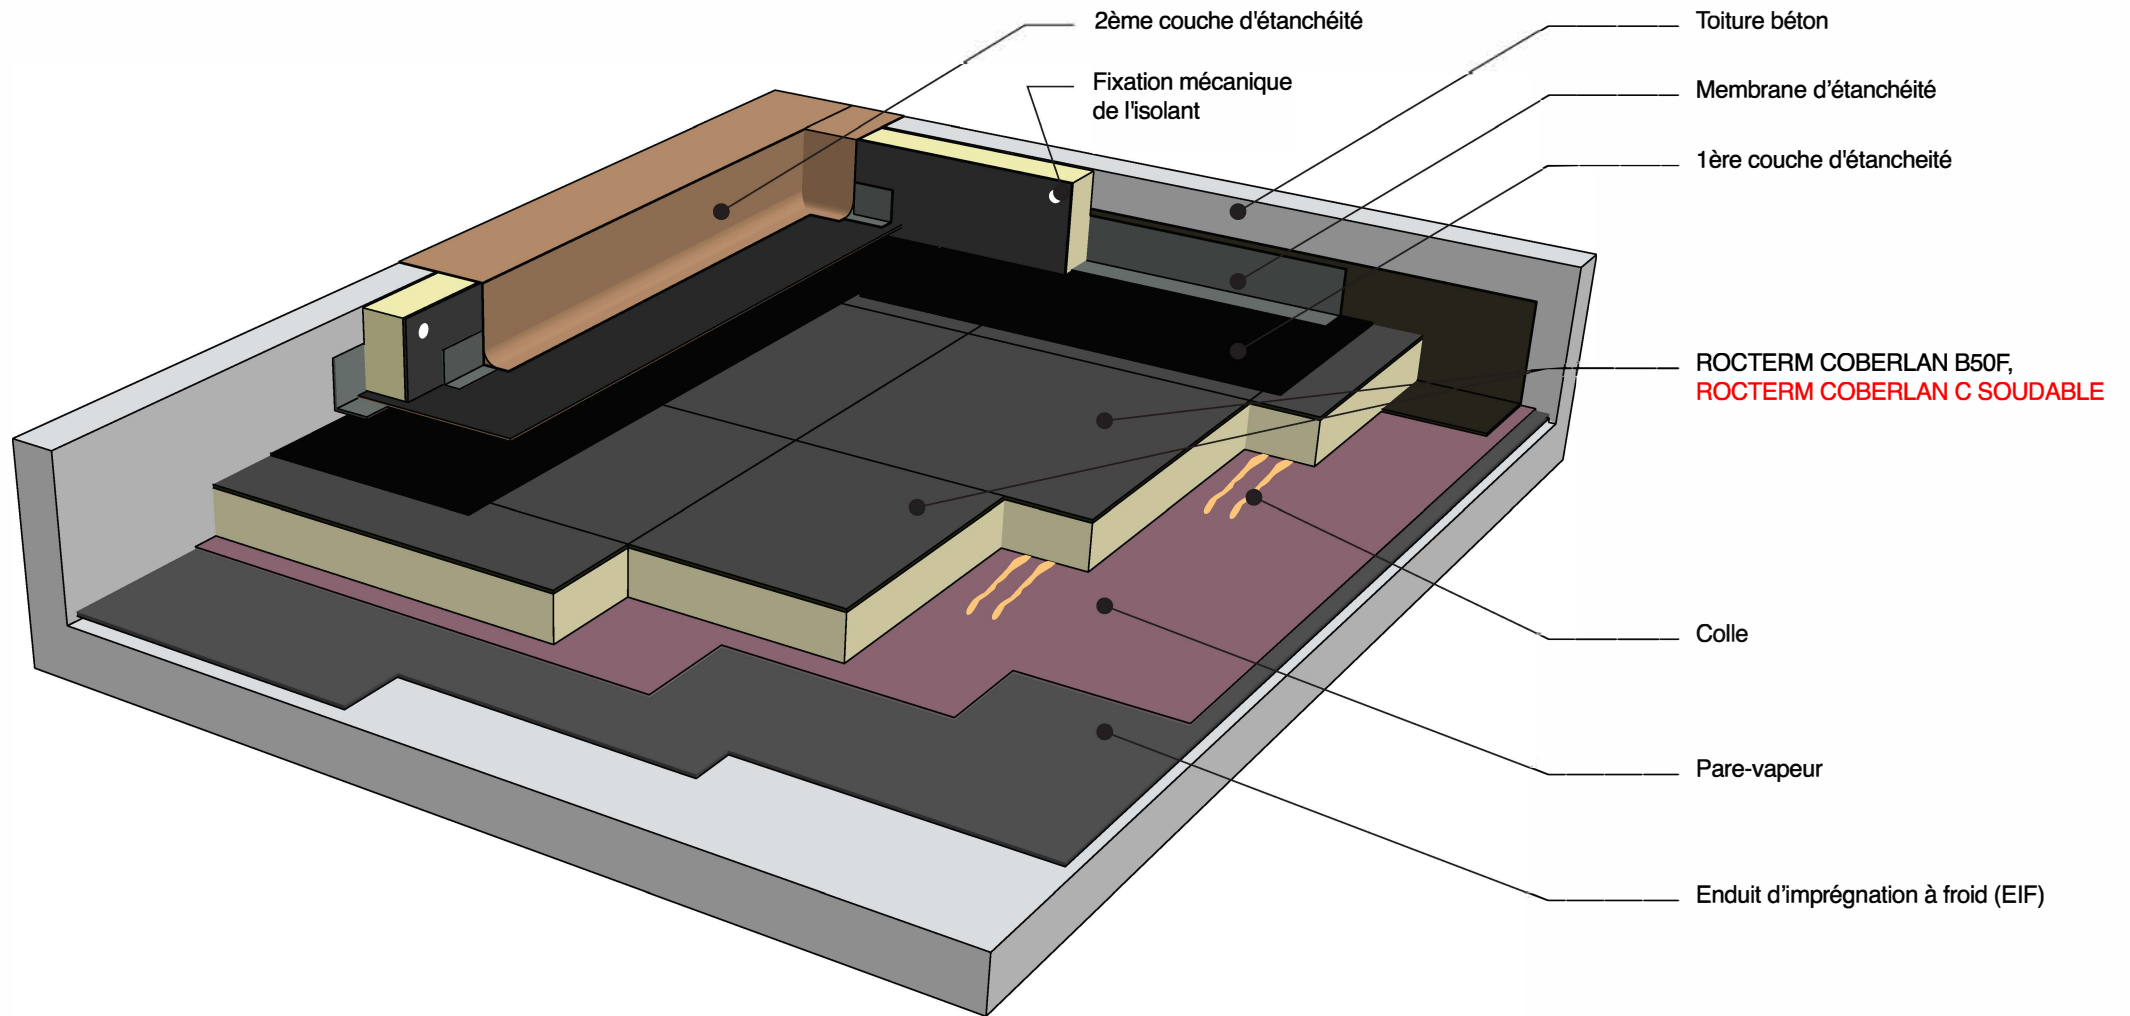

ISOLATION THERMIQUE SUPPORT D'ÉTANCHÉITÉ

LAINES DE ROCHE SOUDABLE POSE SUR ACIER

