



ISOLATION THERMO-ACOUSTIQUE AVEC CORRECTIONS ACOUSTIQUES

BM-PARVAP

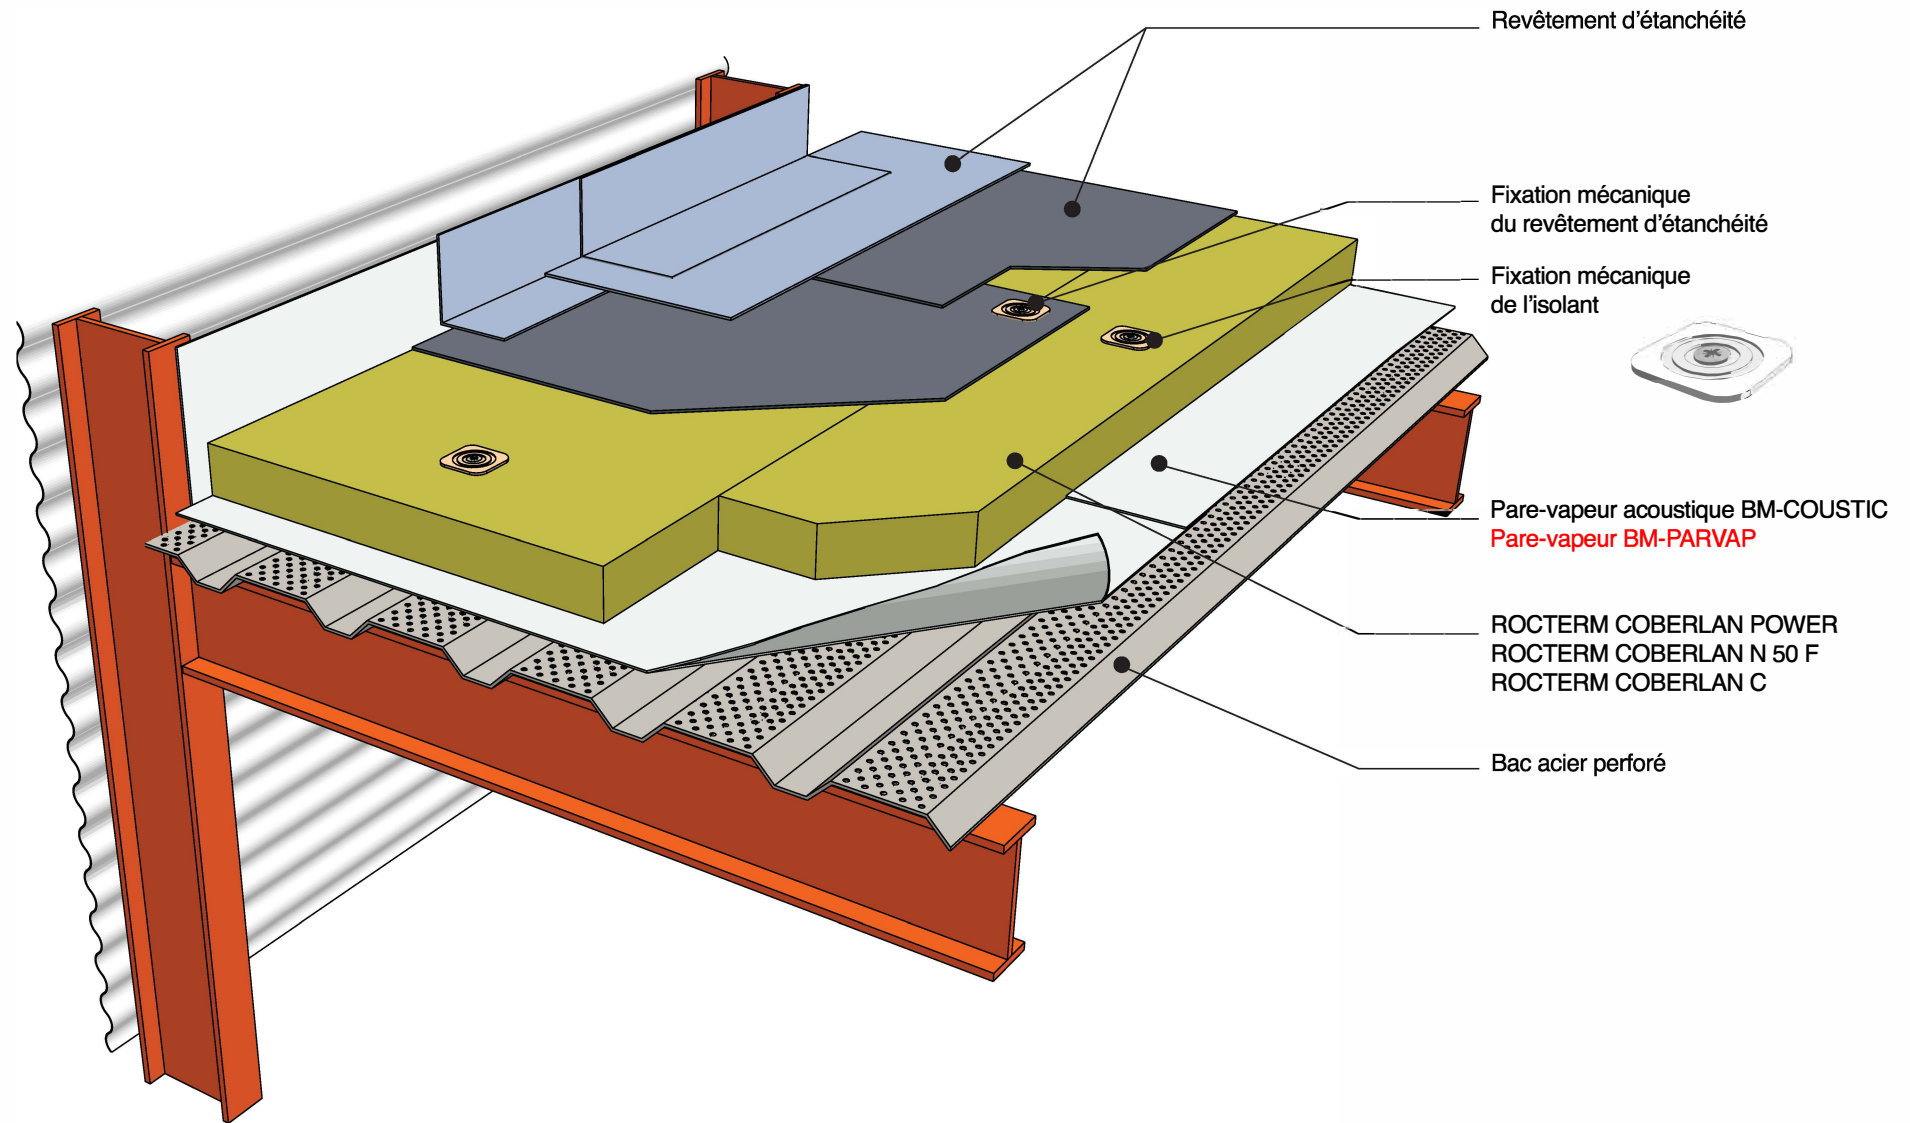

ISOLATION À TRÈS HAUTES PERFORMANCES THERMIQUES

SYSTÈME MIXTE SOUS VÉGÉTALISATION OU PHOTOVOLTAÏQUE

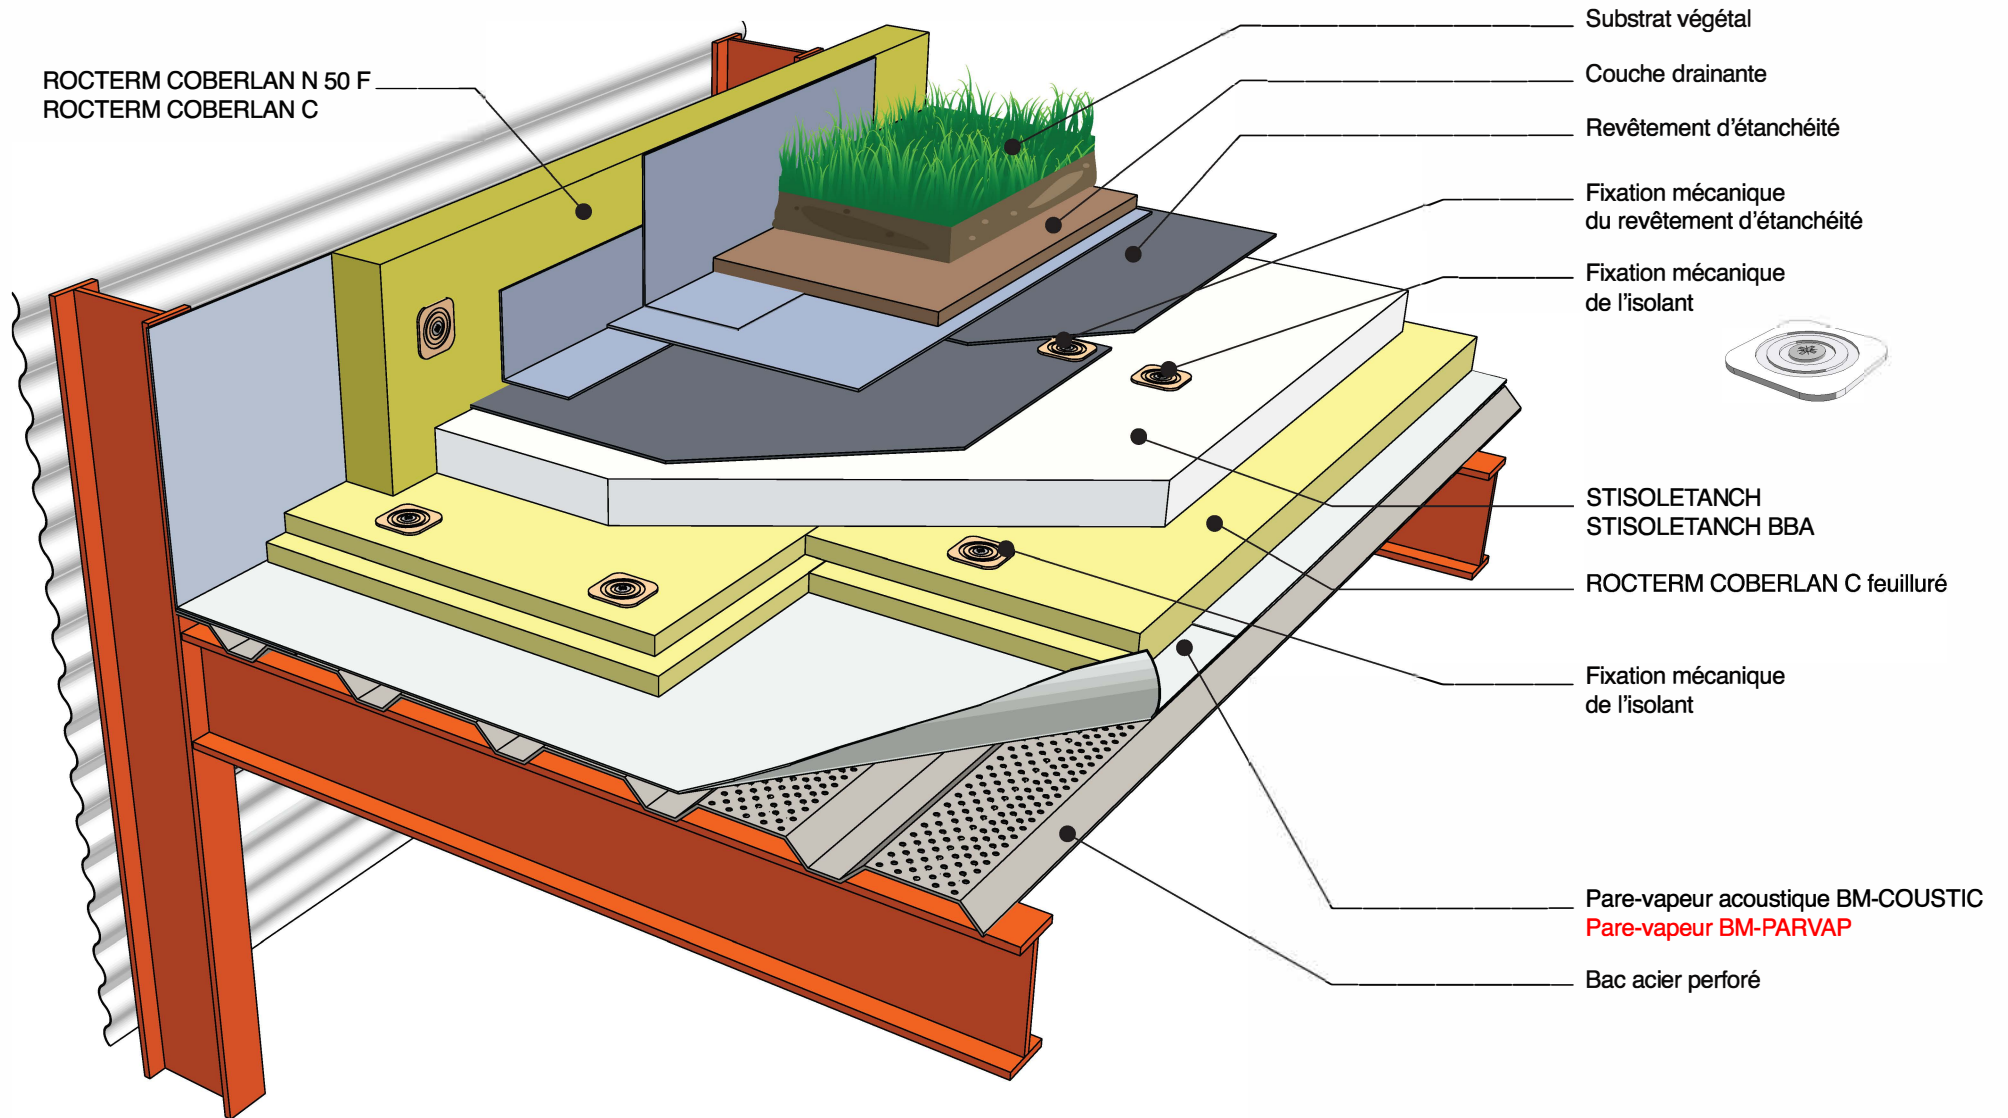

TRAPÈZES EN LAINE DE ROCHE

