


# ISOLATION POUR TOITURES-TERRASSES, SUPPORT BÉTON

## POSE SUR BÉTON

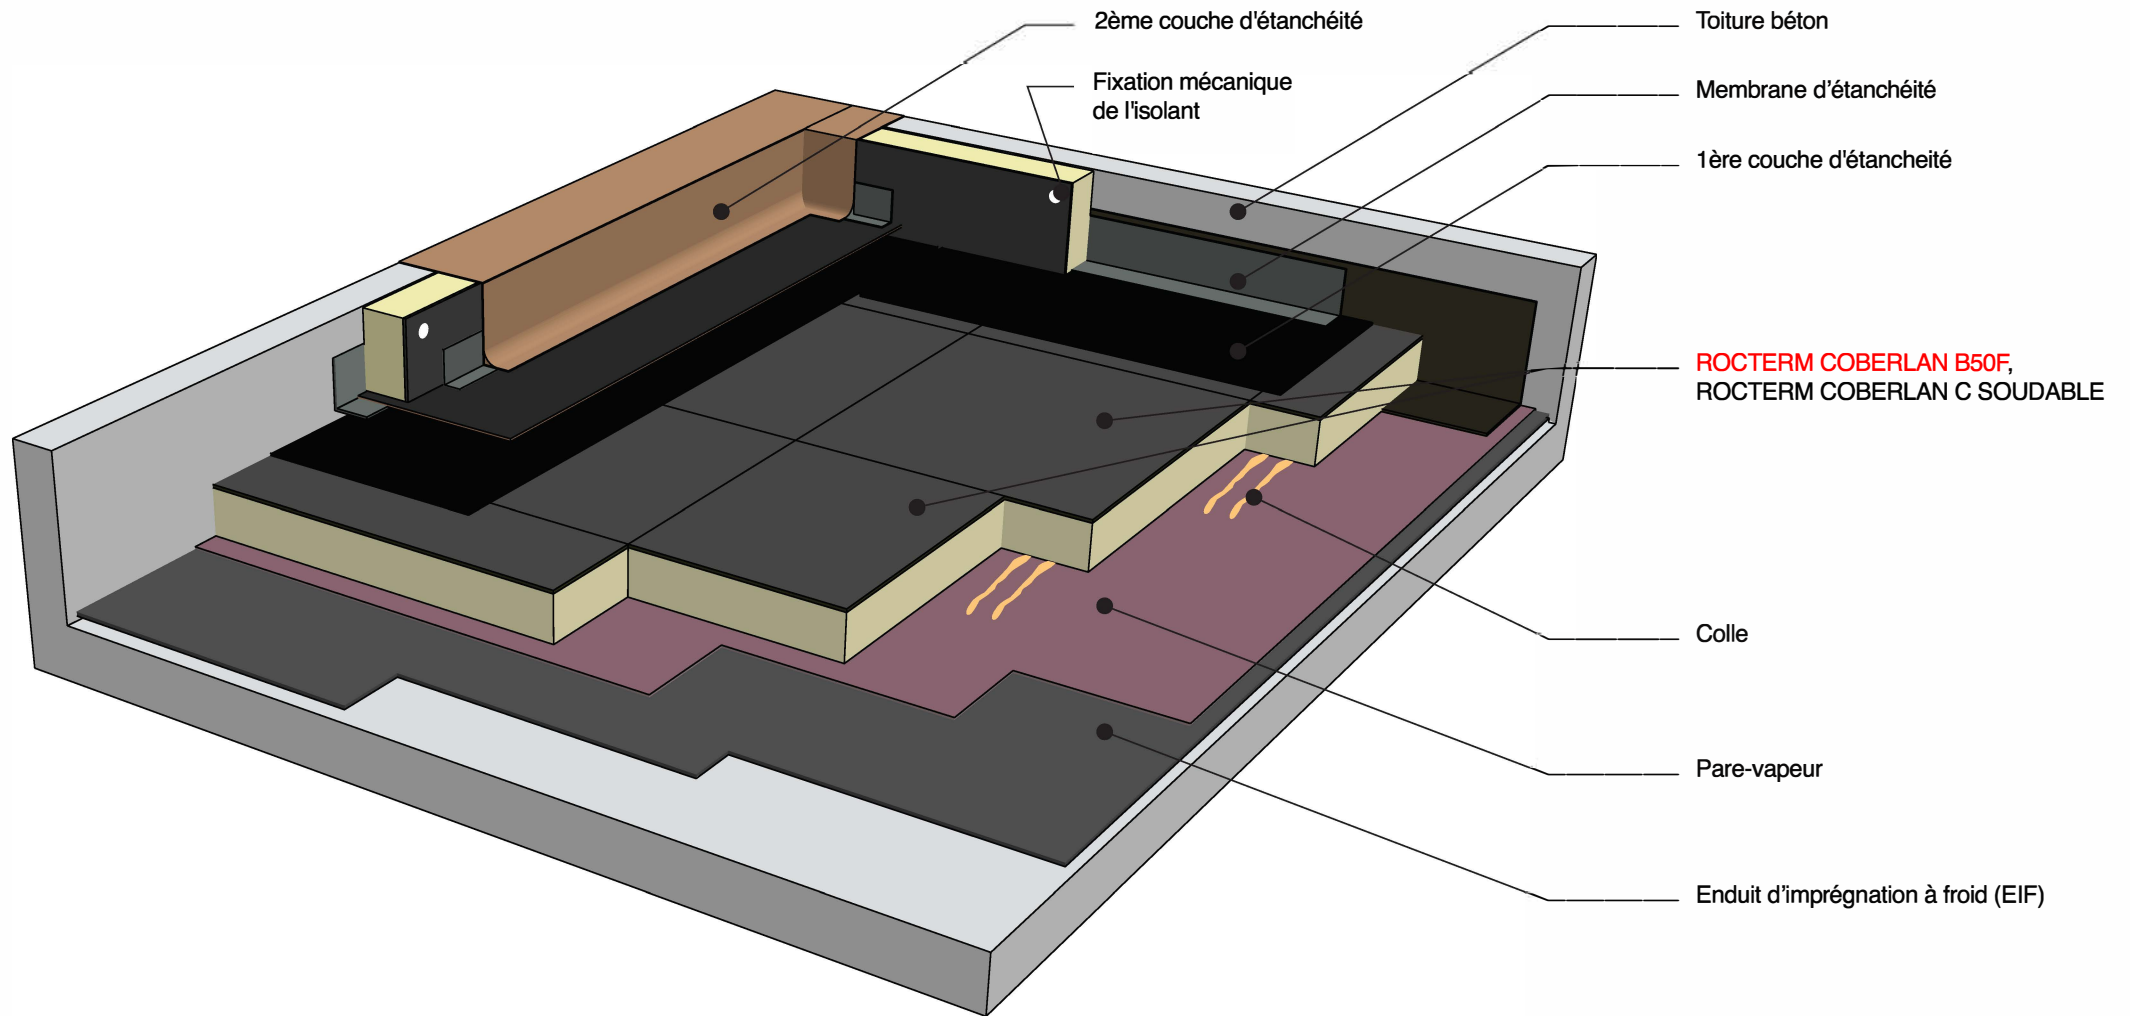

# ISOLATION THERMIQUE SUPPORT D'ÉTANCHÉITÉ

## LAINES DE ROCHE SOUDABLE POSE SUR ACIER

