


ISOLATION THERMO-ACOUSTIQUE SUPPORT D'ÉTANCHÉITÉ

CLASSE B OU C NU, BACS GRANDE PORTÉE

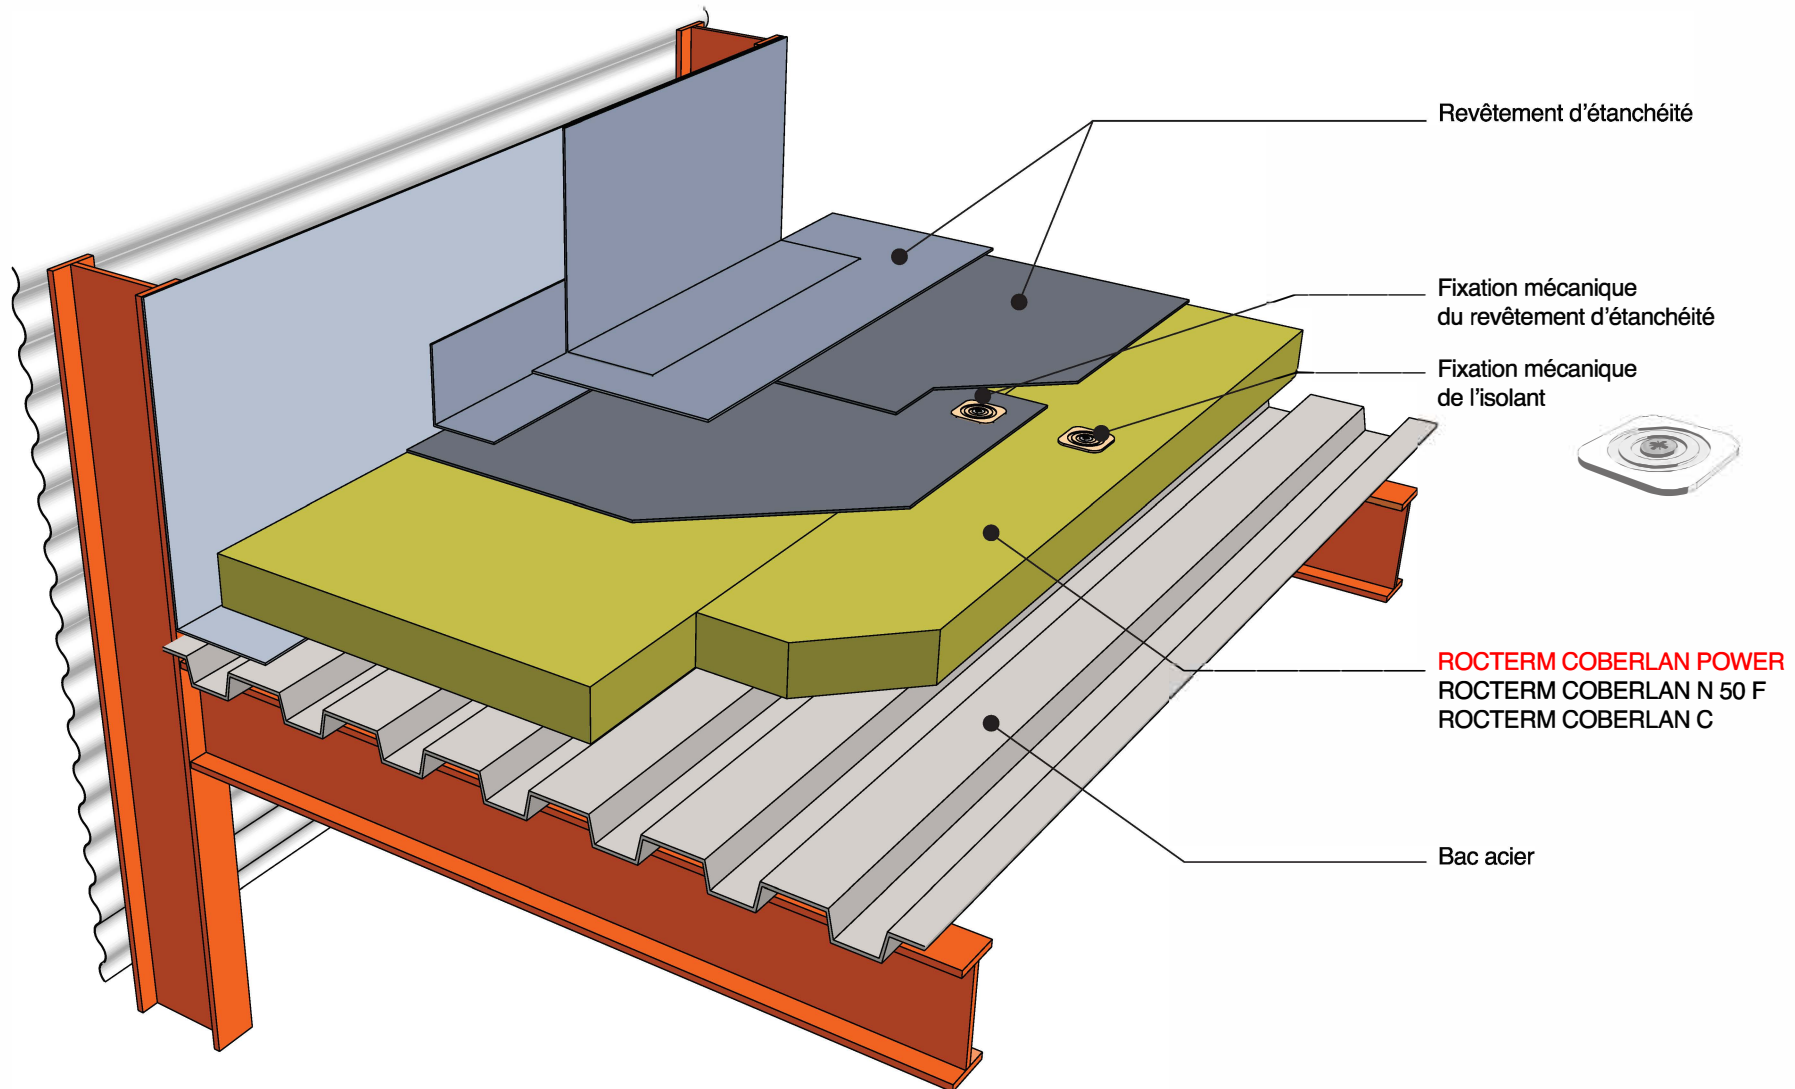

ISOLATION THERMIQUE SUPPORT D'ÉTANCHÉITÉ

TOITURE INACCESSIBLE SIMPLE

